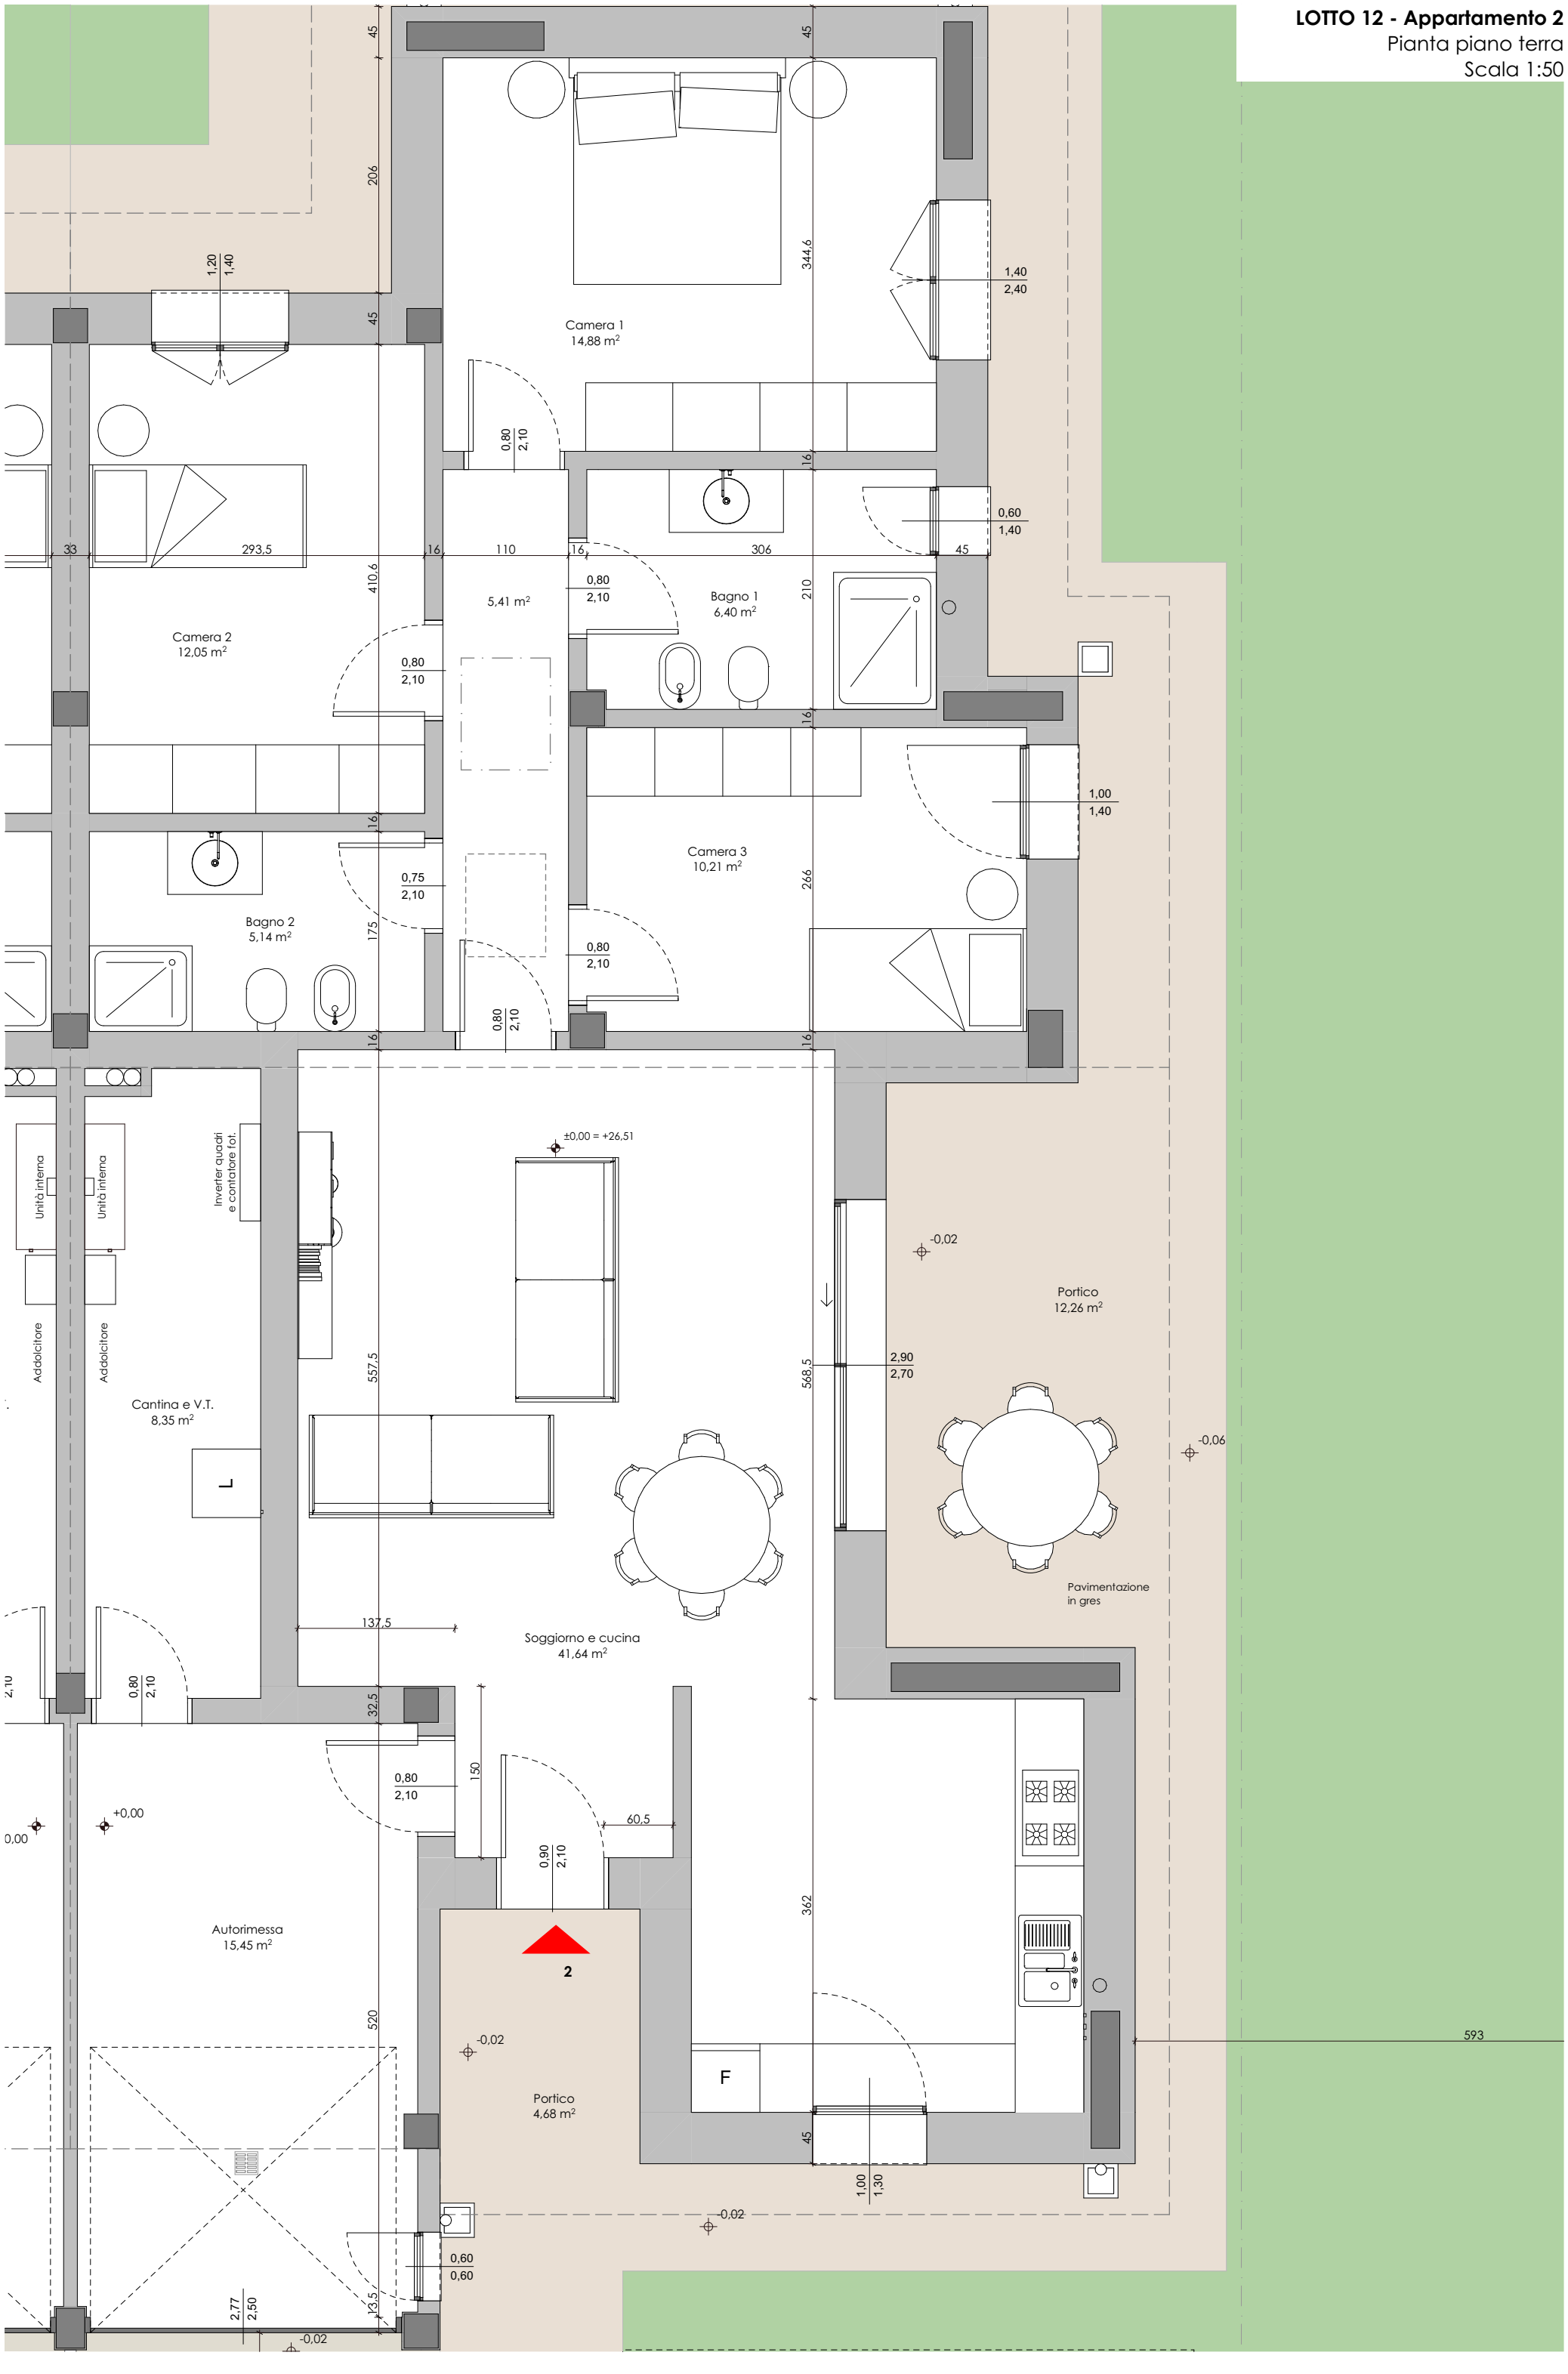LOTTO 12 - Appartamento 2
Pianta piano terra
Scala 1:50